


Aluplast 8000 HST

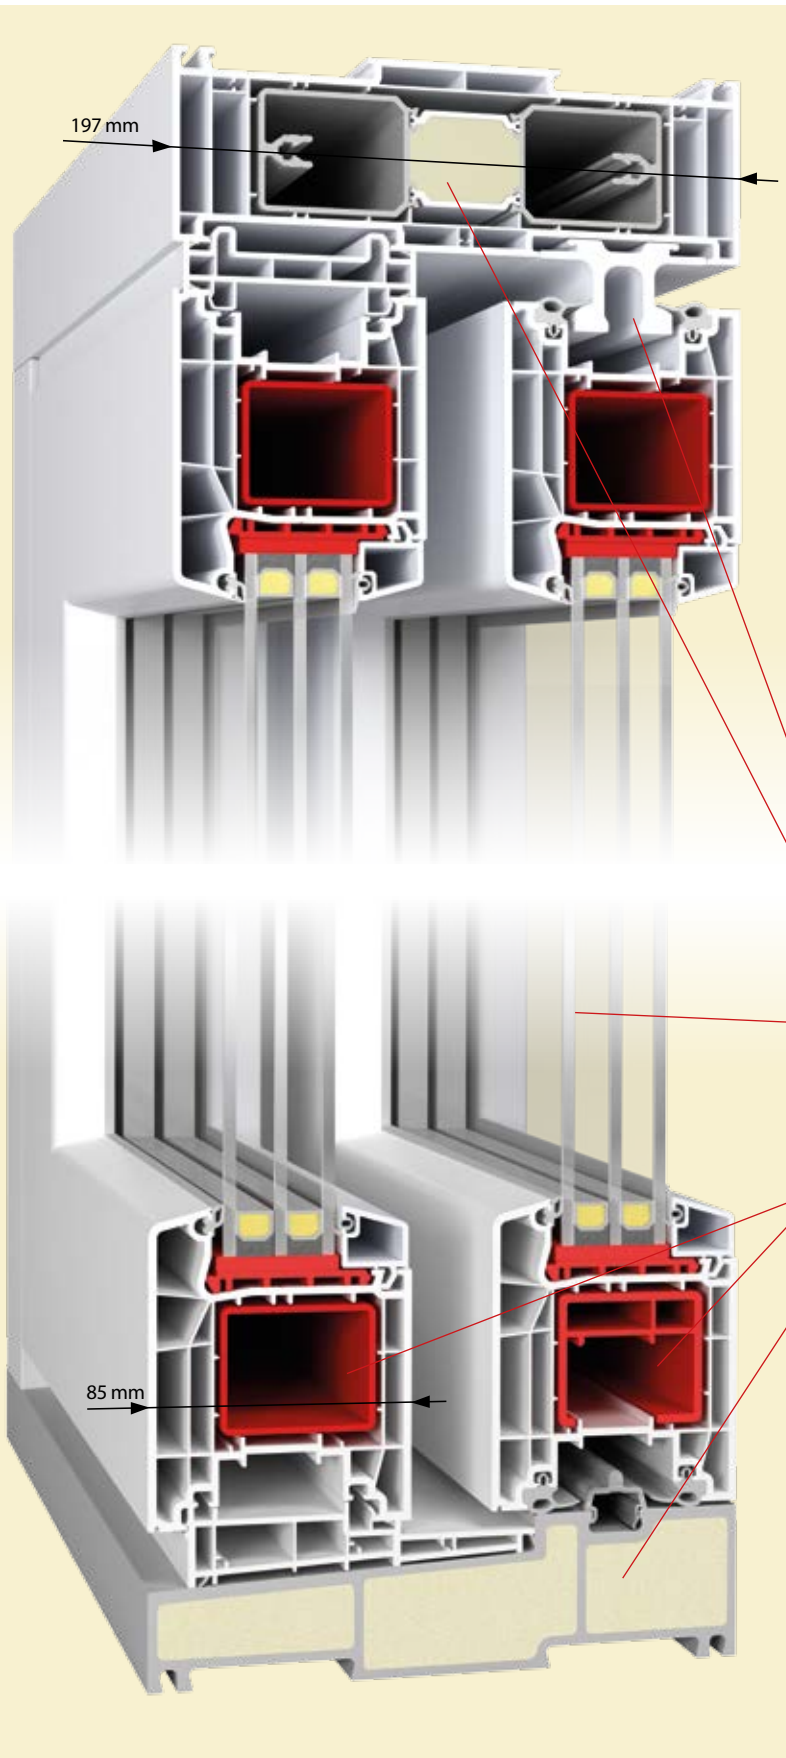

HST 85 *premium*

Wärmedämmwert

$U_w = 0,78 \text{ W/m}^2\text{K}$

Für Passivhäuser geeignet

Bautiefe **197 mm**

(Aluschale 205 mm)

- » Hebeschiebetüre HST
- » mit anderen Systemen kombinierbar
- » 3 Dichtungen
- » sehr gute Wärmedämm- und Schallschutzeigenschaften
- » 3-fach Glas $U_g = 0,6 \text{ W/m}^2\text{K}$
- » 34 Farben foliert Renolit
- » Aluschale
- » Maximalmasse 6 m x 2,8 m
- » Schwelle in Fiberglas, PU geschäumt
- » obere Führung in Fiberglas
- » Aussteifung aus therm. getrenntem Aluprofil, PU geschäumt

Fiberglas

Aussteifung aus therm. getrenntem Aluprofil, PU geschäumt

3-fach Glas
 $U_g = 0,6 \text{ W/m}^2\text{K}$
mit isoliertem
Glasabstandhalter

Profilaussteifung aus Stahl

Fiberglas, PU geschäumt

Aluschale

